


Схема расположения земельного участка или земельных участков на кадастровом плане территории

Кадастровый номер кадастрового квартала: 47:26:0402001

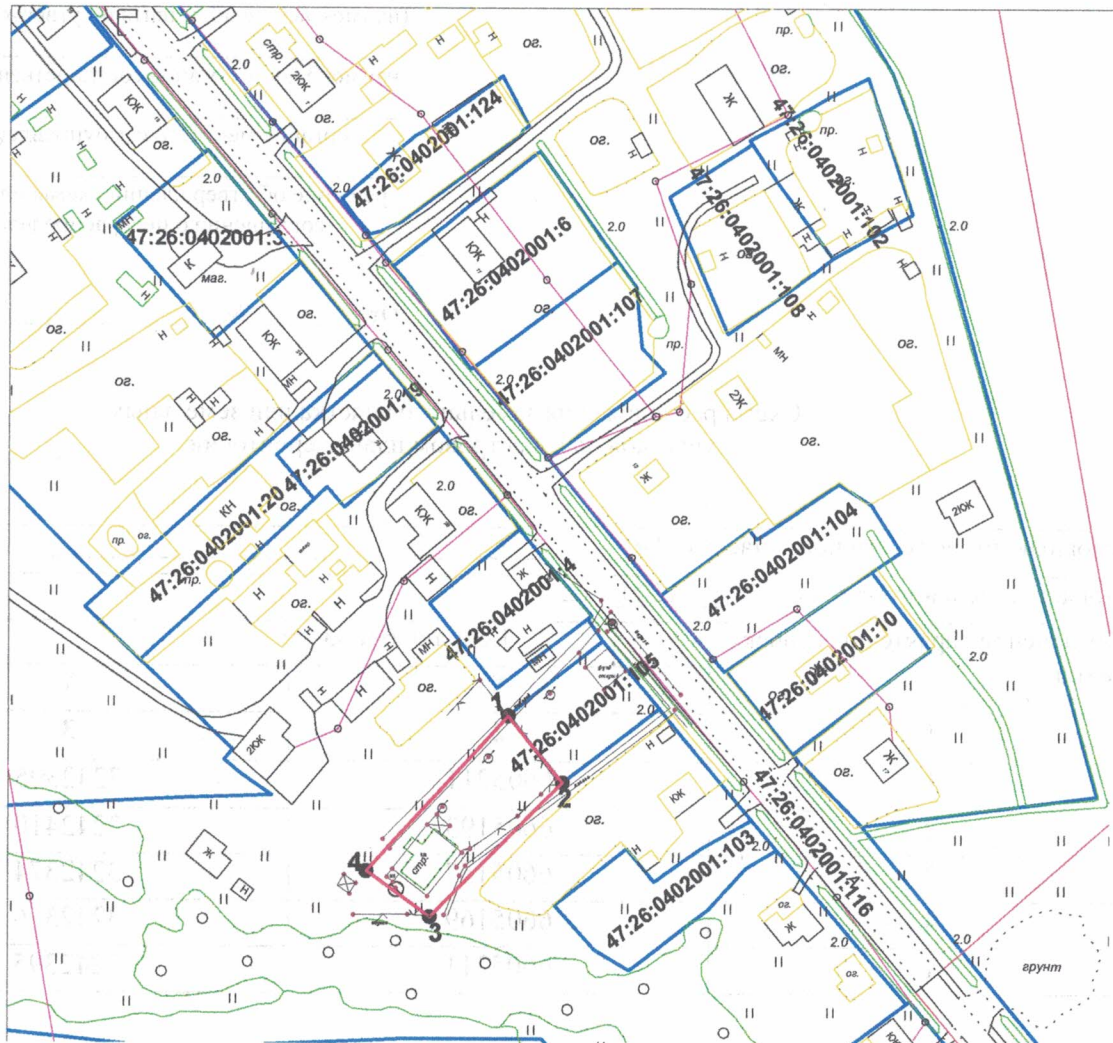

Масштаб: 1 : 2000

Система координат 1963 года

Условные обозначения:

 - Испрашиваемый земельный участок:

 - Участки имеющие сведения в ГКН

●1 - обозначение характерной точки границы

-на земельном участке расположена жилой дом

расположенный по адресу: ЛО Госненский район, д. Пустынька, д.38

Утверждена

(наименование документа об утверждении, включая  
наименование органов государственной власти или  
органов местного самоуправления, принявших  
решение об утверждении схемы или подписавших  
соглашение о перераспределении земельных  
участков)

От \_\_\_\_\_ № \_\_\_\_\_

Схема расположения земельного участка или земельных  
участков на кадастровом плане территории

Условный номер земельного участка <1> _____ - _____		
Площадь земельного участка <2> _____ 1200 м <sup>2</sup>		
Обозначение характерных точек границ	Координаты <3>,м	
	X	Y
1	2	3
1	6605211	3242395
2	6605193	3242410
3	6605157	3242374
4	6605169	3242356
1	6605211	3242395