

**Схема расположения  
земельного участка на кадастровом плане территории  
(47:26:0401004)**


УТВЕРЖДЕНА:

(наименование документа об утверждении, включая  
наименования органов государственной власти или  
органов местного самоуправления, принявших  
решение об утверждении схемы или подписавших  
соглашение о перераспределении земельного участков)

от "\_\_\_" \_\_\_\_\_ 20\_\_ г № \_\_\_\_\_

Система координат: МСК-47

<b>Условный номер земельного участка</b>		<u>3У1</u>	
<b>Площадь земельного участка</b>		<u>582 кв.м.</u>	
Обозначение характерных точек границы	Координаты, м		
	X	Y	
1	2	3	
1	410291,94	2240282,26	
2	410294,84	2240324,43	
3	410287,11	2240319,32	
4	410277,08	2240305,13	
5	410272,92	2240283,74	
1	410291,94	2240282,26	

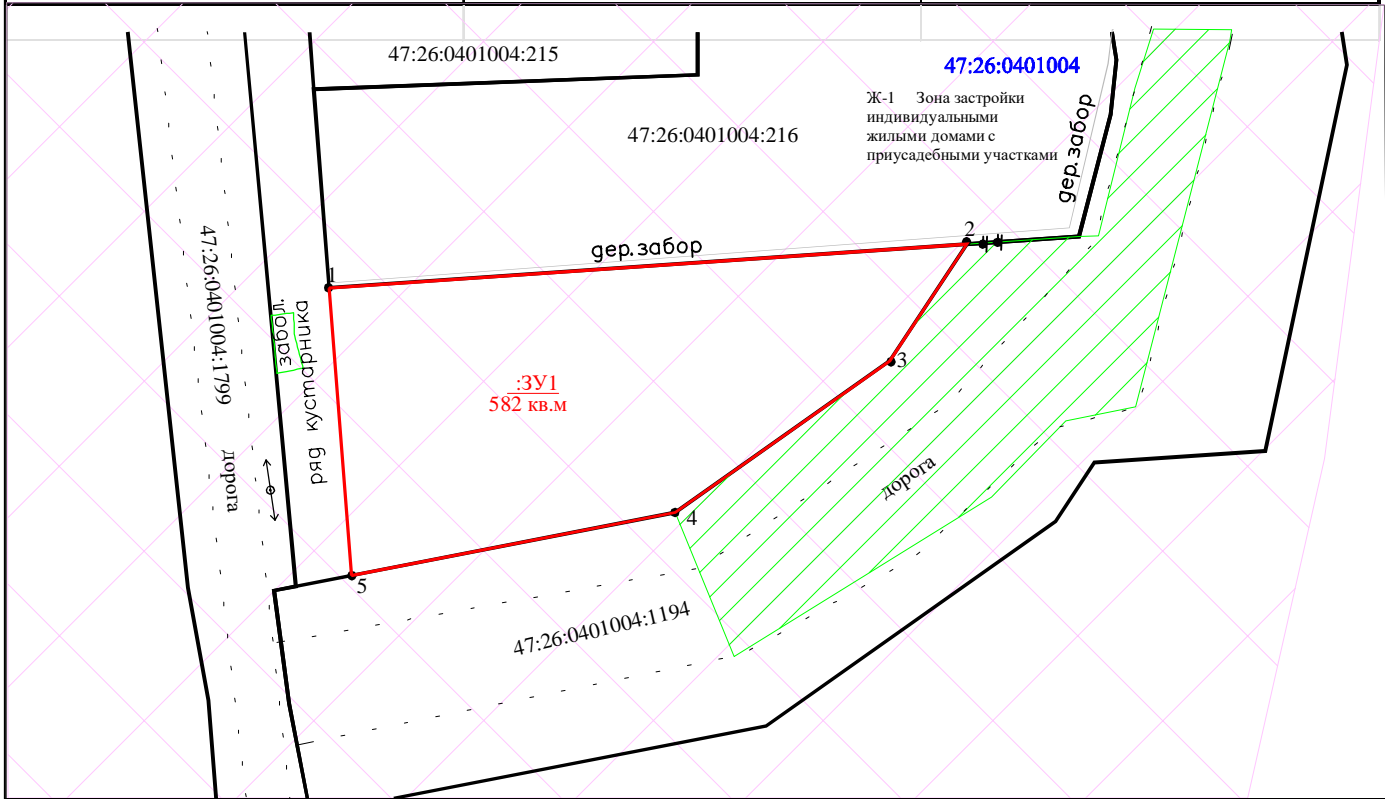

Условные обозначения:

Масштаб 1: 500

- 1 обозначение характерной точки границы образуемого земельного участка
- :298 кадастровый номер земельного участка
- граница образуемого земельного участка
- граница исходного земельных участков, установленная в соответствии с Федеральным законодательством, включенная в ГКН и неизменяемая при проведении кадастровых работ
- граница кадастрового квартала
- 47:26:0401004 обозначение кадастрового квартала
- :3У1 обозначение образуемого земельного участка
- Ж-1 Зона застройки индивидуальными жилыми домами с приусадебными участками
- доступ к образуемому земельному участку