


Схема расположения земельного участка или земельных  
участков на кадастровом плане территории

Кадастровый номер кадастрового квартала 47:26:0401009

*Дку  
сделки  
и право собственности  
на земельный участок*



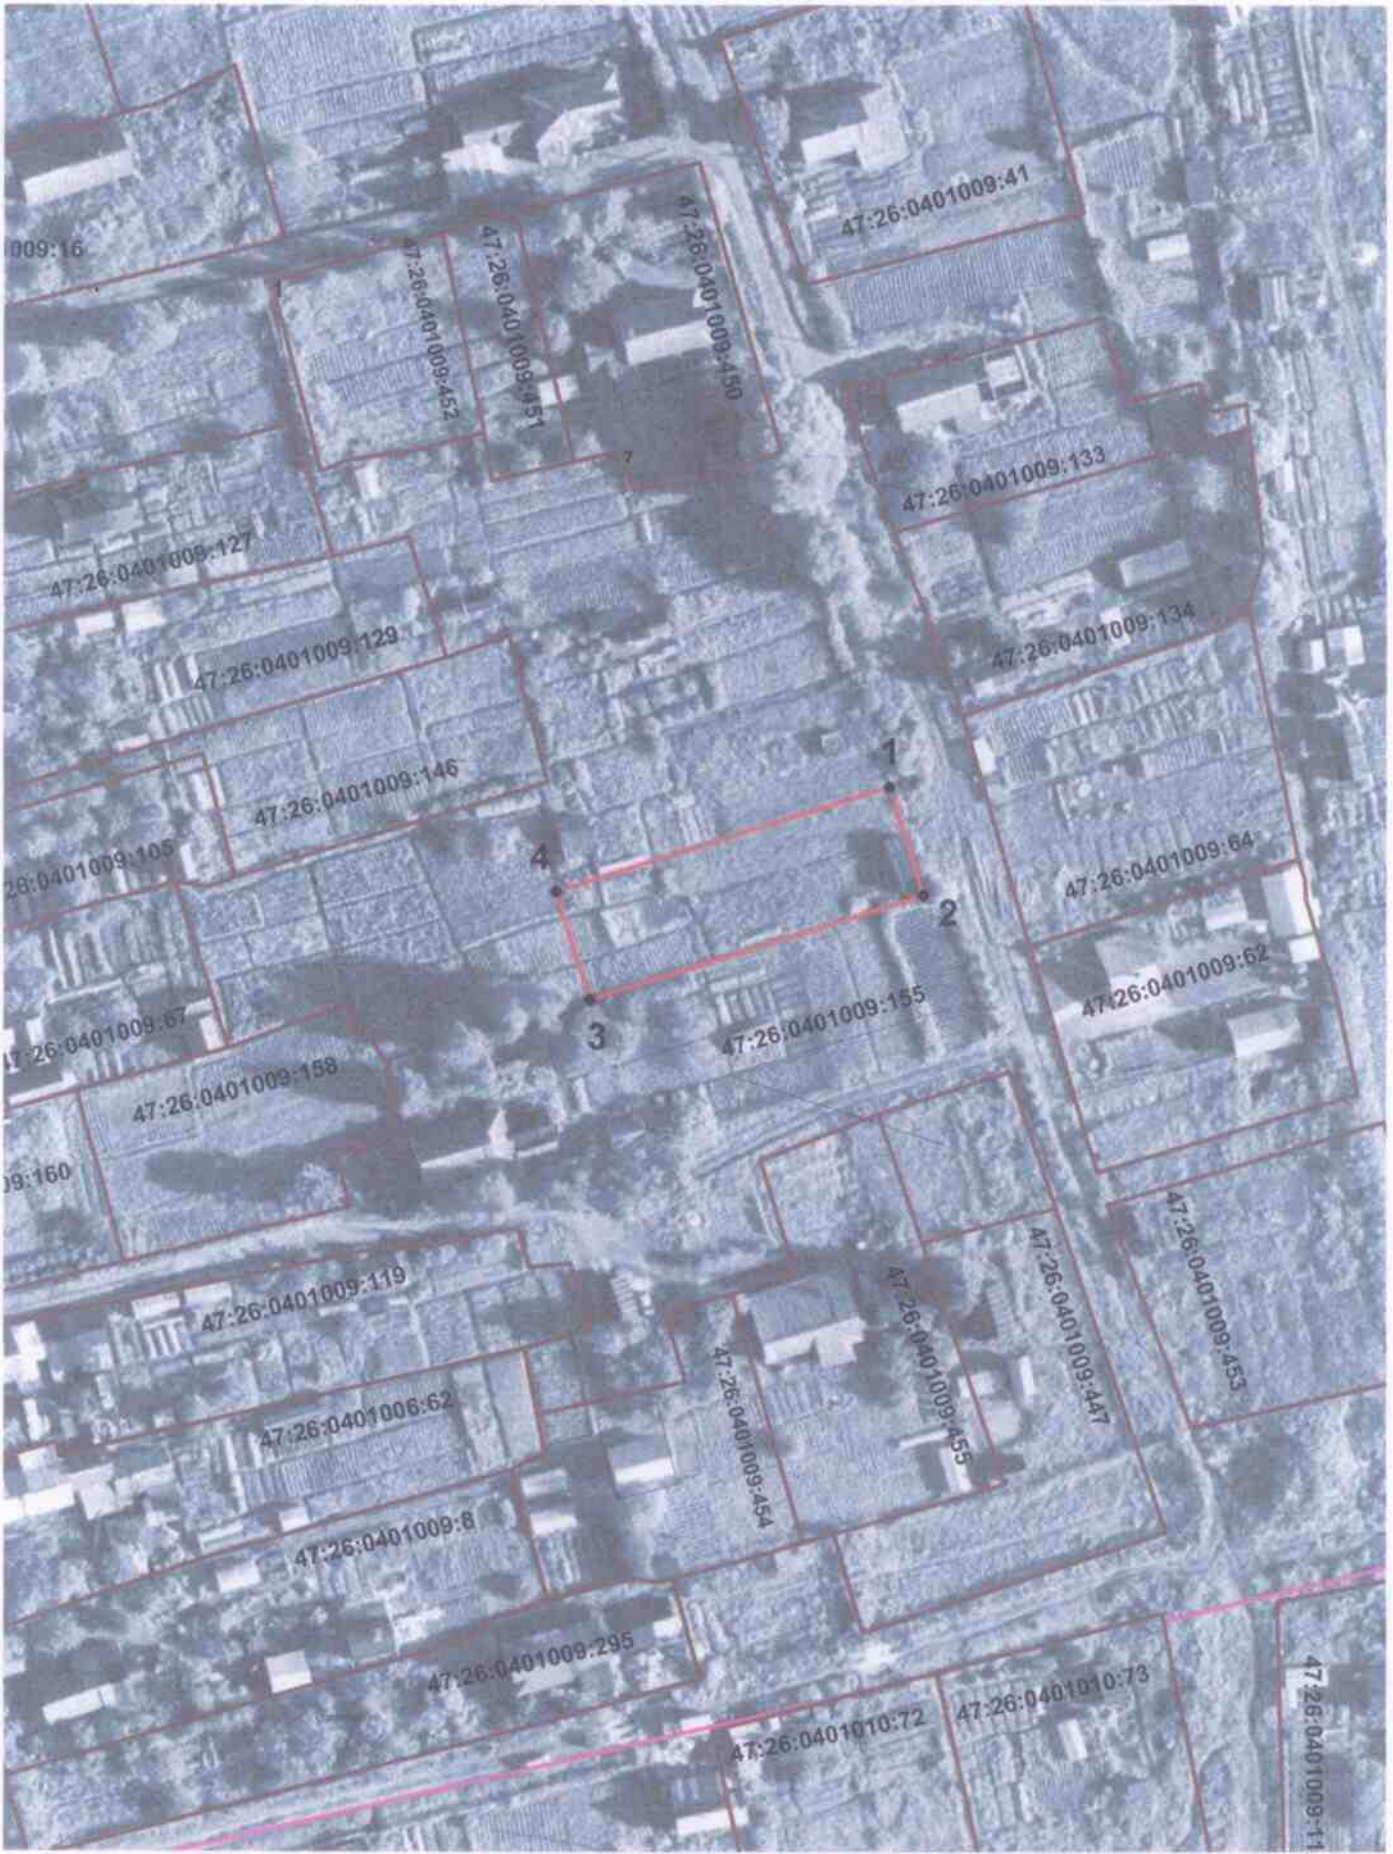



Масштаб 1:1000

Система координат МСК-47

**Схема расположения земельного участка или земельных участков на кадастровом плане территории**

Условный номер земельного участка		
Площадь земельного участка 690 кв. м.		
Обозначение характерных точек границы	Координаты, м	
	X	Y
1	2	3
1	407821.50	2241145.88
2	407807.19	2241150.39
3	407793.37	2241106.51
4	407807.68	2241102.01

**Условные обозначения:**

-  Размещаемый земельный участок
-  Границы з/у по сведениям ГКН
-  Обозначение характерной точки границы
-  Граница кадастрового квартала
- Система координат МСК-47
- Масштаб 1:1000

*Михаил*