

Утверждена

Постановлением администрации Никольского городского поселения

(наименование документа об утверждении, включая наименования органов государственной власти или


органов местного самоуправления, принявших решение об утверждении схемы или

подписавших соглашение о перераспределении земельных участков)

от _____ № _____

**Схема расположения земельного участка или земельных
участков на кадастровом плане территории**

Условный номер земельного участка _____ (указывается в случае, если предусматривается образование двух и более земельных участков)		
Площадь земельного участка _____ 1 014 м² (указывается проектная площадь образуемого земельного участка, вычисленная с использованием технологических и программных средств, в том числе размещенных на официальном сайте федерального органа исполнительной власти, уполномоченного Правительством Российской Федерации на осуществление государственного кадастрового учета, государственной регистрации прав, ведение Единого государственного реестра недвижимости и предоставление сведений, содержащихся в Едином государственном реестре недвижимости, в информационно-телекоммуникационной сети "Интернет" (далее - официальный сайт), с округлением до 1 квадратного метра. Указанное значение площади земельного участка может быть уточнено при проведении кадастровых работ не более чем на десять процентов)		
Обозначение характерных точек границ	Координаты, МСК-47 зона 2, м	
	(указываются в случае подготовки схемы расположения земельного участка с использованием технологических и программных средств, в том числе размещенных на официальном сайте. Значения координат, полученные с использованием указанных технологических и программных средств, указываются с округлением до 0,01 метра)	
	X	Y
1	2	3
н1	409 514,61	2 241 212,60
н2	409 512,34	2 241 270,47
н3	409 506,77	2 241 271,94
н4	409 503,73	2 241 247,15
н5	409 490,56	2 241 250,39
н6	409 493,37	2 241 211,92
н7	409 493,67	2 241 207,32
н8	409 503,46	2 241 207,25
н9	409 503,57	2 241 212,27
н1	409 514,61	2 241 212,60

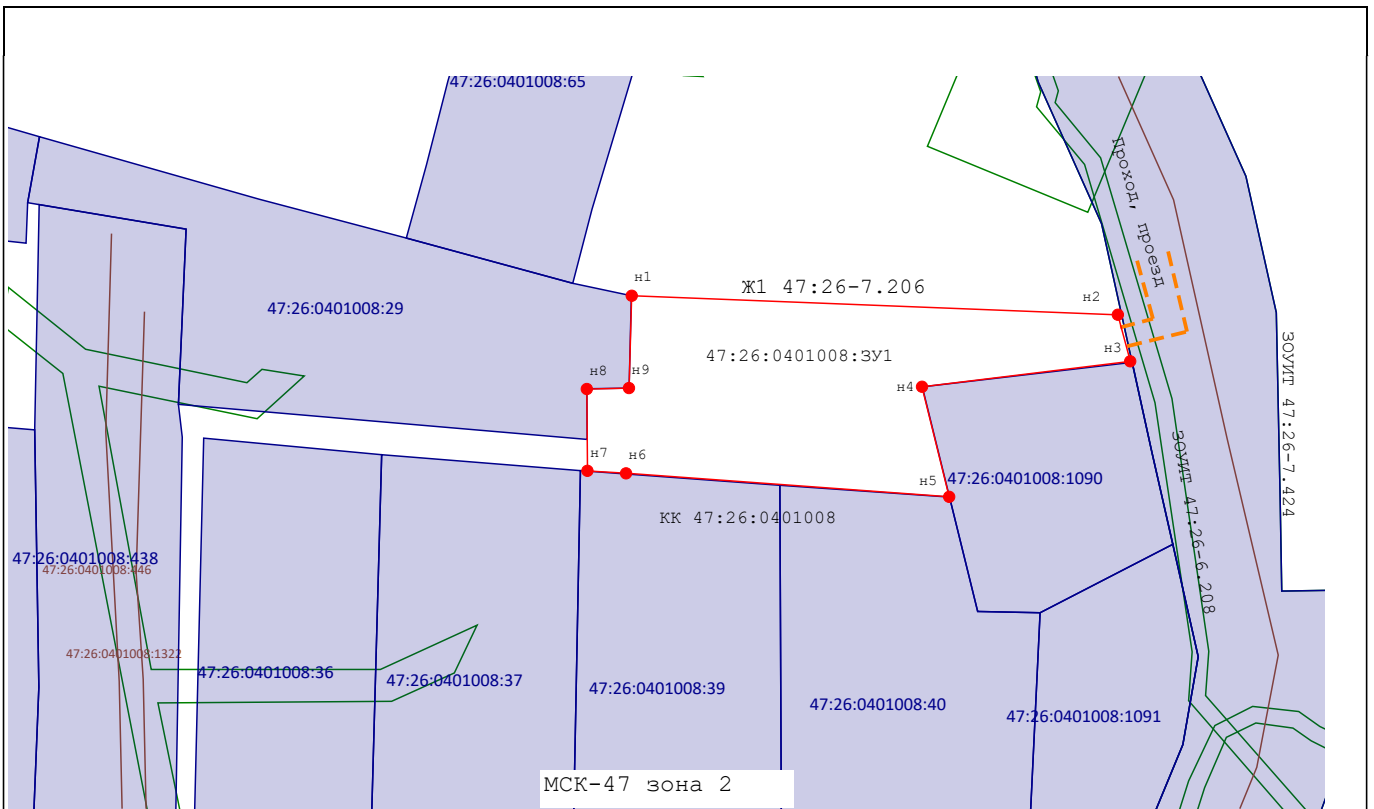

Масштаб 1:900

Условные обозначения:



- Граница земельного участка, сведения о которых содержатся ЕГРН



- Вновь образованная часть границы, сведения о которой достаточны для определения ее места положения



- Граница ЗОУИТ

н3

- Характерная точка контура земельного участка, сведения о которой отсутствуют в ЕГРН.



- Номер кадастрового квартала

КК 47:26:0401008



- характеристическая точка границы земельного участка, сведения ЕГРН о которой соответствуют требованиям, установленным в соответствии с частью 13 статьи 22 Федерального закона от 13 июля 2015 г. N 218-ФЗ "О государственной регистрации недвижимости"

- Номер кадастрового квартала

КК47:26:0401008

47:26:0401008:39

- Надписи кадастрового номера земельного участка

47:26:0401008:391

- Номер вновь образованного земельного участка

6:0401008:439

- Земли общего пользования

Ж1 47:26-7.206

- Номер территориальной зоны Зона застройки индивидуальными жилыми домами с приусадебными участками

26:0401008:439

- Территория общего пользования.

Т 47:26-6.208

- ЗОУИТ Охранная зона кабельной линии электропередачи 6 кВ

ЗОУИТ 47:26-6.71

- Охранная зона воздушной линии электропередачи 6 кВ

Т 47:26:7:424

- Зона объектов автомобильного транспорта

Проезд, проезд

- Земли общего пользования, проезд, проезд