


- Условные обозначения:**
- граница проекта межевания территории
 - граница земельного участка, предназначенного для строительства линейного объекта
 - ось проектируемого газопровода
 - охранный зона проектируемого газопровода
 - граница кадастрового деления
 - обозначение номера кадастрового квартала
 - 47:26:0417001 - граница земельных участков, сведения о которых внесены в ГКН
 - 47:26:0417001:64 - граница объектов капитального строительства, сведения о которых внесены в ГКН
 - 47:26:0417001:64 - обозначение номеров земельных участков, сведения о которых внесены в ГКН
 - 1 - обозначение номеров земельных участков, испрашиваемых для проектирования и строительства газопровода (по ведомости)
 - 1 - обозначение поворотной точки границы земельного участка, предназначенного для строительства линейного объекта
 - 1 - обозначение поворотной точки границы охранной зоны проектируемого газопровода
 - 1 - территория объекта культурного наследия "Мыза - Пустынька"

- Зоны с особыми условиями использования территории:**
- Охранные зоны линий связи
 - Охранные зоны газопроводов
 - Охранные зоны линий электропередач
 - Санитарно-защитная зона водопроводов
 - Охранные зоны сетей канализации
 - Охранные зоны тепловых сетей

Схема совмещения листов

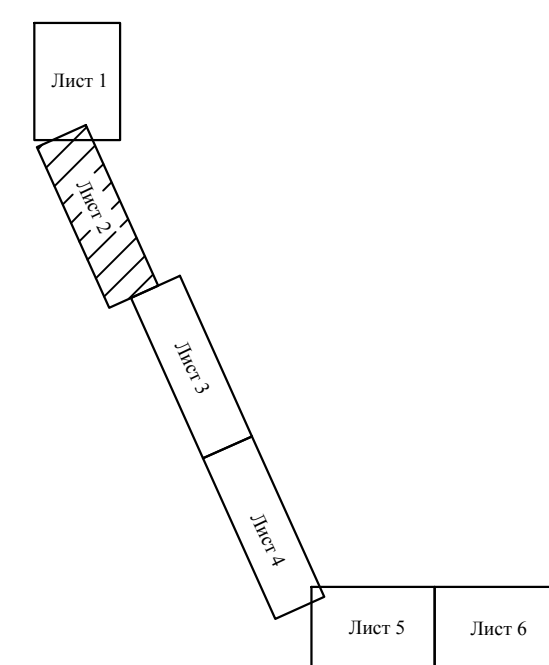

						15684-ПТТ.ПМТ		
						Ленинградская обл., Тосненский муниципальный район, МО Никольское городское поселение		
						Проект межевания территории для размещения линейного объекта «Газопровод межпоселковый - г. Никольское - д. Пустынька - п. Глазово Тосненского района Ленинградской области»		
Изм.	Код. ук.	Лист	№ док.	Полн.	Дата	Стадия	Лист	Листов
Разраб.	Андреева				2016	ПМТ	2	6
Проверил	Валиева				2016			
Н. контр.	Филинов				2016			
Утвердил	Филинов				2016			
						Чертеж межевания территории М 1:1000		