


Схема совмещения листов

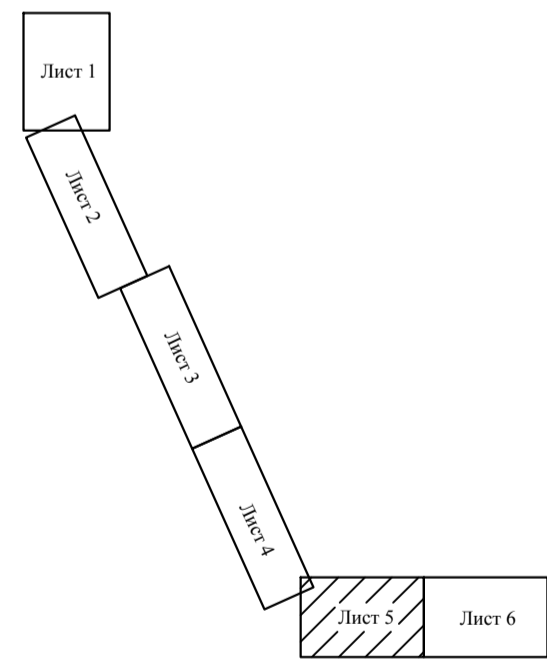

Условные обозначения:

- - граница проекта межевания территории
- - граница земельного участка, предназначенного для строительства линейного объекта
- - ось проектируемого газопровода
- охранный зона проектируемого газопровода
- граница кадастрового деления
- 47:26:0417001 - обозначение номера кадастрового квартала
- граница земельных участков, сведения о которых внесены в ГКН
- граница объектов капитального строительства, сведения о которых внесены в ГКН
- 47:26:0417001:64 - обозначение номеров земельных участков, сведения о которых внесены в ГКН
- 1 - обозначение номеров земельных участков, испрашиваемых для проектирования и строительства газопровода (по ведомости)
- 1 - обозначение поворотной точки границы земельного участка, предназначенного для строительства линейного объекта
- 1 - обозначение поворотной точки границы охранной зоны проектируемого газопровода
- территория объекта культурного наследия "Мыза - Пустынька"

Зоны с особыми условиями использования территории:

- Охранные зоны линий связи
- Охранные зоны газопроводов
- Охранные зоны линий электропередач
- Санитарно-защитная зона водопроводов
- Охранные зоны сетей канализации
- Охранные зоны тепловых сетей

15684-ППТ.ПМТ					
Ленинградская обл., Тосненский муниципальный район, МО Никольское городское поселение					
Изм.	Код. уч.	Лист	№ док.	Подп.	Дата
Разраб.	Андреева				2016
Проверил	Валиева				2016
Н.контр.	Филинов				2016
Утвердил	Филинов				2016
Проект межевания территории для размещения линейного объекта - газопровод межпоселковый - с. Никольское - д. Пустынька - п. Галдейс Тосненского района Ленинградской области				Стадия	Лист
Чертеж межевания территории М 1 : 1000				ПМТ	5
М 1 : 1000				Листов	6
				Формат А1	

Лист N подл. Подпись и дата

Взам. инв. N