


- Условные обозначения:**
- граница проекта межевания территории
 - граница земельного участка, предназначенного для строительства линейного объекта
 - ось проектируемого газопровода
 - охранный зона проектируемого газопровода
 - граница кадастрового деления
 - 47:26:0417001 - обозначение номера кадастрового квартала
 - граница земельных участков, сведения о которых внесены в ГКН
 - граница объектов капитального строительства, сведения о которых внесены в ГКН
 - 47:26:0417001:64 - обозначение номеров земельных участков, сведения о которых внесены в ГКН
 - 1 - обозначение номеров земельных участков, испрашиваемых для проектирования и строительства газопровода (по ведомости)
 - 1 - обозначение поворотной точки границы земельного участка, предназначенного для строительства линейного объекта
 - 1 - обозначение поворотной точки границы охранной зоны проектируемого газопровода
 - территория объекта культурного наследия "Мыза - Пустынька"
- Зоны с особыми условиями использования территории:**
- Охранные зоны линий связи
 - Охранные зоны газопроводов
 - Охранные зоны линий электропередач
 - Санитарно-защитная зона водопроводов
 - Охранные зоны сетей канализации
 - Охранные зоны тепловых сетей

Схема совмещения листов

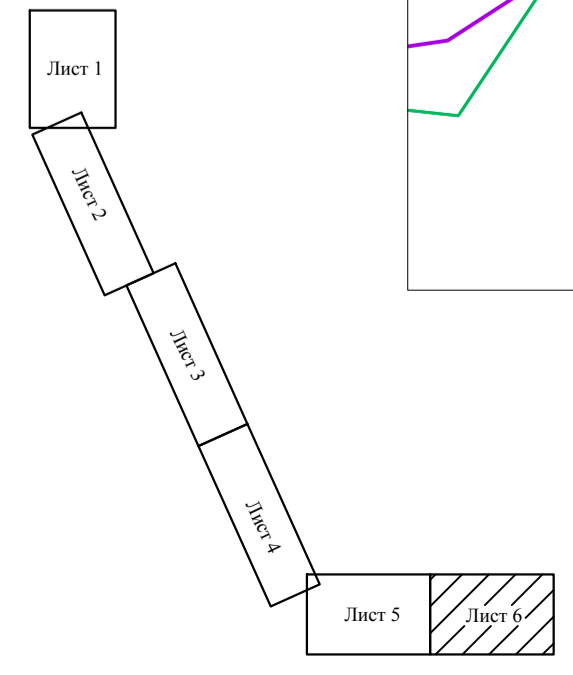

| | | | | | | | | |
|----------|----------|----------|--------|-------|------|--|------|--------|
| | | | | | | 15684-ППТ.ПМТ | | |
| | | | | | | Ленинградская обл., Тосненский муниципальный район, МО Никольское городское поселение | | |
| | | | | | | Проект межевания территории для размещения линейного объекта - газопровод межпоселковый - г. Никольское - д. Пустынька - в. Гладкое Тосненского района Ленинградской области | | |
| Изм. | Кол. уч. | Лист | № док. | Подп. | Дата | Стадия | Лист | Листов |
| Разраб. | | Андреева | | | 2016 | ПМТ | 6 | 6 |
| Проверил | | Валиева | | | 2016 | | | |
| Н.контр. | | Филинов | | | 2016 | | | |
| Утвердил | | Филинов | | | 2016 | | | |
| | | | | | | Чертеж межевания территории М 1 : 1000 | | |
| | | | | | | | | |

Лист N подл. Подпись и дата

Лист N подл. Подпись и дата