


Схема совмещения листов

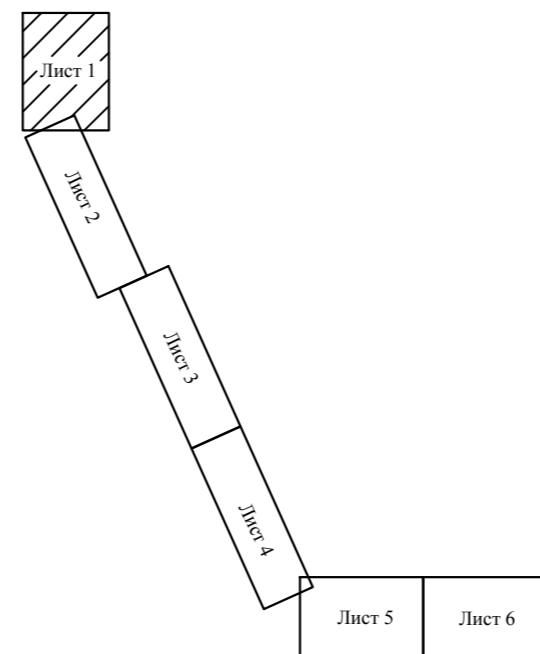

- Условные обозначения:
- граница территории, относительно которой разрабатывается ППТ и ПМТ
 - граница земельного участка, предназначенного для строительства линейного объекта
 - ось проектируемого газопровода
 - охранный зона проектируемого газопровода
 - граница кадастрового деления
 - обозначение номера кадастрового квартала
 - граница земельных участков, сведения о которых внесены в ГКН
 - граница объектов капитального строительства, сведения о которых внесены в ГКН
 - обозначение номеров земельных участков, сведения о которых внесены в ГКН
 - обозначение номеров земельных участков, испрашиваемых для проектирования и строительства газопровода (по ведомости)
 - обозначение поворотной точки границы земельного участка, предназначенного для строительства линейного объекта
 - обозначение поворотной точки границы охранной зоны проектируемого газопровода
 - территория объекта культурного наследия "Мыза - Пустынька"
- Зоны с особыми условиями использования территории:
- Охранные зоны линий связи
 - Охранные зоны газопроводов
 - Охранные зоны линий электропередач
 - Санитарно-защитная зона водопроводов
 - Охранные зоны сетей канализации
 - Охранные зоны тепловых сетей

15684-ППТ.ПМТ					
Ленинградская обл., Тосненский муниципальный район, МО Никольское городское поселение					
Изм.	Кол. уч.	Лист	№ док.	Подп.	Дата
Разраб.		Андрева			2016
Проверил		Валиева			2016
Н. контр.		Филинов			2016
Утвердил		Филинов			2016
Проект межевания территории для размещения линейного объекта - газопровод межпоселковый - г. Никольское - д. Пустынька - в Г.д.д.ж. Тосненского района Ленинградской области					
Чертеж межевания территории М 1 : 1000				Стадия	Лист
				ПМТ	1
				Листов	6



Лист № подл. Подпись и дата

Взам. инв. №